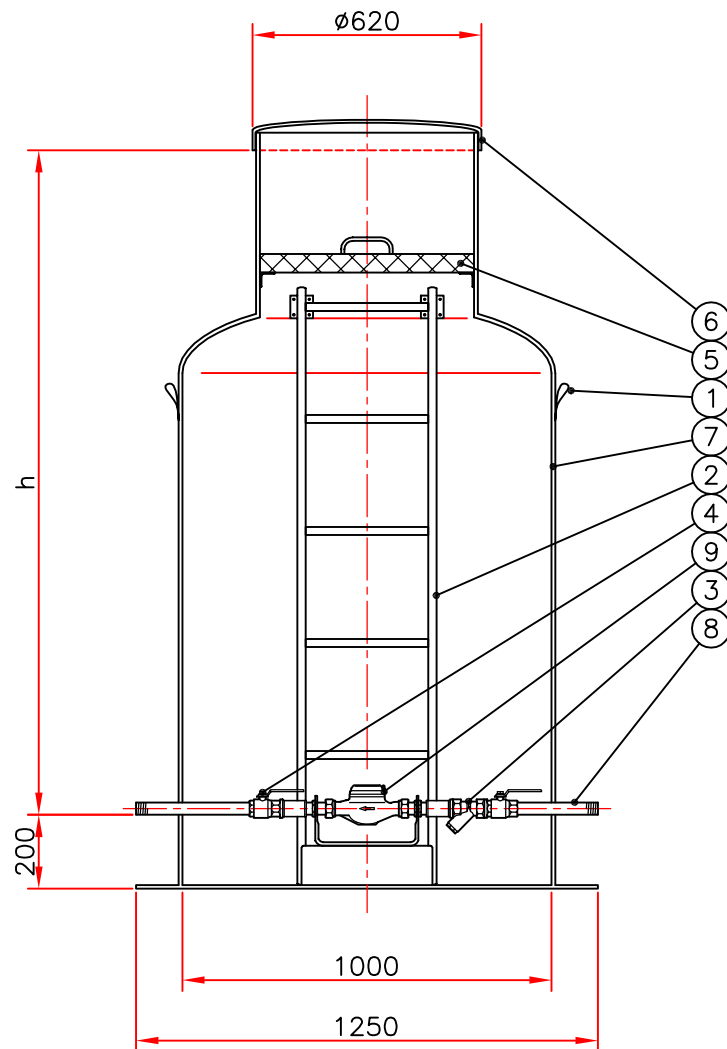


ВОДОМЕРНЫЙ КОЛОДЕЦ $\phi 1000$

h = глубина заложения трассы

h = _____ мм (стандартная высота 1800 мм)


По желанию колодец снабжается краном для опорожнения.

Замечания: _____

Но	Наименование	Размеры	Шт
9	Водомер (x)	☐ Ду20 ☐ Ду25 ☐ Ду32	1
8	Вход./выход. патрубок (x)	☐ Ду20 ☐ Ду25 ☐ Ду32 ☐ Ду40 ☐ Ду50 ☐ Ду65	1
7	Корпус колодца	$\phi 1000$, $H=2000$	1
6	Запорный люк	$\phi 620$	1
5	Утепление	$\phi 600$	1
4	Кран шаровый	соответственно водомером	2
3	Фильтр	соответственно водомером	1
2	Лестница	$h=1700$	1
1	Монтажная петля		2

Наименование чертежа заказчика: ВОДОМЕРНЫЙ КОЛОДЕЦ $\phi 1000$

Номер чертежа:	Дата:	Масштаб: 1:20
План.:	Проверил:	Одобрил:
Объект:	 000 Фертил Санкт-Петербург 198412, г. С-Пб, г. Ломоносов наб. Сидоровского канала 2А тел. +7 812 423 5173 факс +7 812 423 5174 www.fertil.ru, info@fertil.ru	

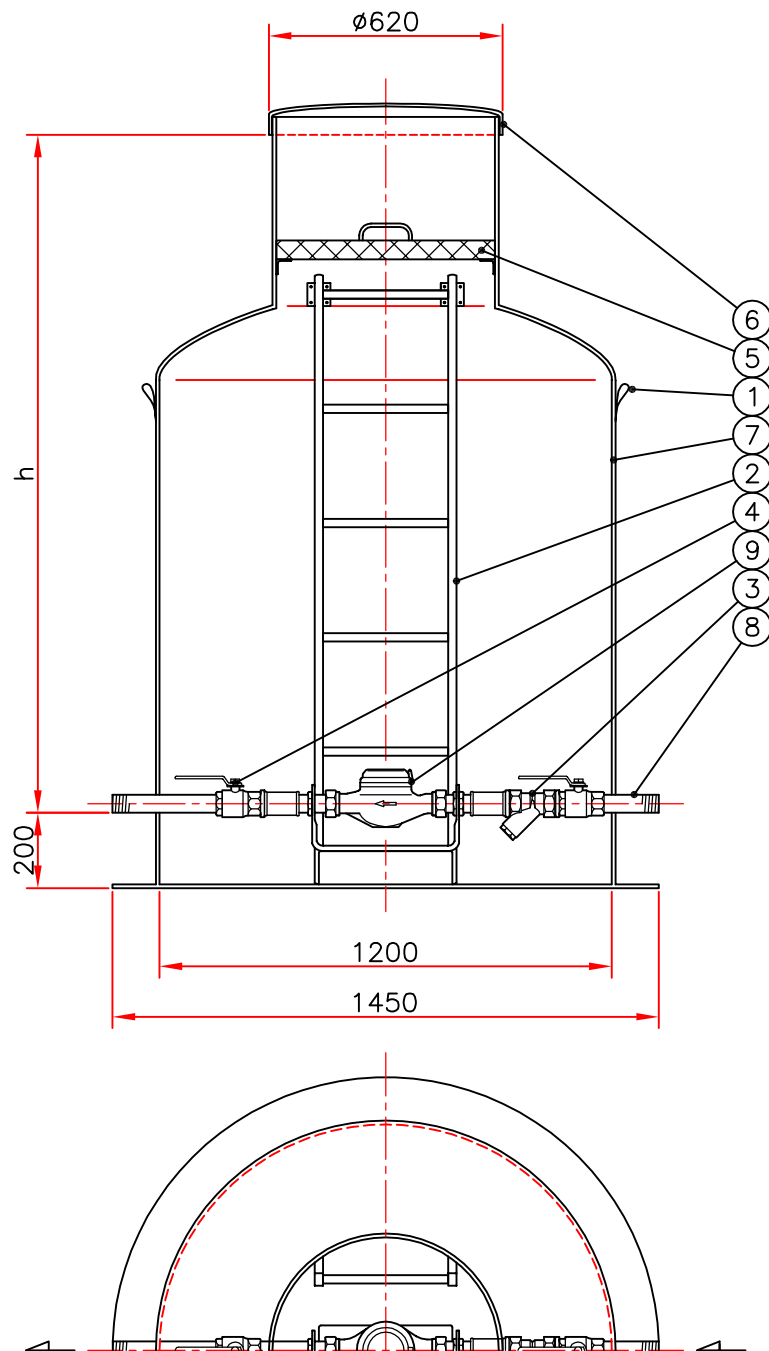

ВОДОМЕРНЫЙ КОЛОДЕЦ Ø1200

h = глубина заложения трассы

h = _____ мм (стандартная высота 1800 мм)


По желанию колодец снабжается краном для опорожнения.

Замечания: _____

Но	Наименование	Размеры	Шт
9	Водомер (х)	Ду40	1
8	Вход./выход. патрубок (х)	☐ Ду40 ☐ Ду50 ☐ Ду65	1
7	Корпус колодца	Ø1200, Н=2000	1
6	Запорный люк	Ø620	1
5	Утепление	Ø600	1
4	Кран шаровый	соответственно водомером	2
3	Фильтр	соответственно водомером	1
2	Лестница	h=1700	1
1	Монтажная петля		2

Наименование чертежа заказчика: ВОДОМЕРНЫЙ КОЛОДЕЦ Ø1200

Номер чертежа:	Дата:	Масштаб: 1:20
План.:	Проверил:	Одобрил:
Объект:	 000 Фертил Санкт-Петербург 198412, г. С-Пб, г. Ломоносов наб. Сидоровского канала 2А тел. +7 812 423 5173 факс +7 812 423 5174 www.fertil.ru, info@fertil.ru	

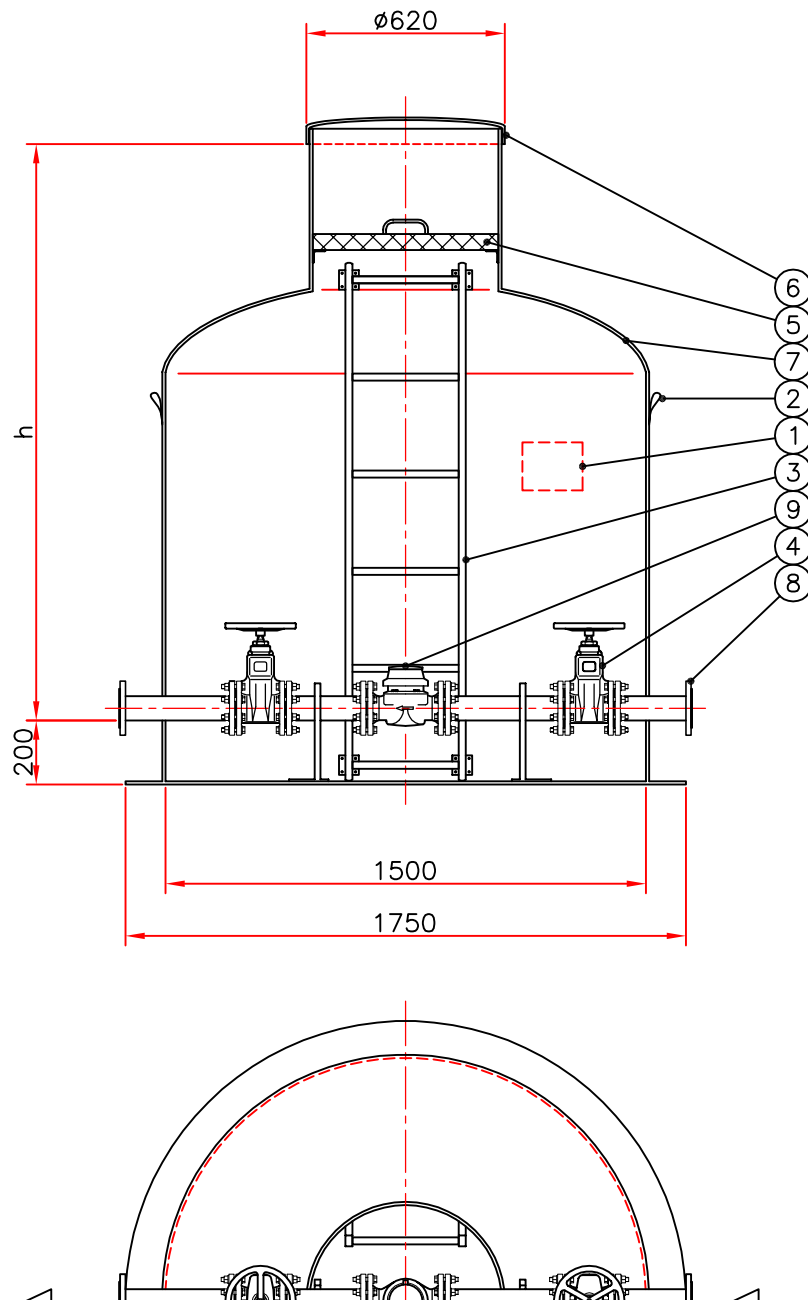

ВОДОМЕРНЫЙ КОЛОДЕЦ Ø1500

h = глубина заложения трассы

h = _____ мм (стандартная высота 1800 мм)

По желанию колодец снабжается крапом для опорожнения.

Замечания: _____

Но	Наименование	Размеры	Шт
9	Водомер (х)	☐ Ду50 ☐ Ду65 ☐ Ду80	1
8	Вход./выход. патрубок (х)	☐ Ду50 ☐ Ду65 ☐ Ду80	1
7	Корпус колодца	Ø1500, Н=2000	1
6	Запорный люк	Ø620	1
5	Утепление	Ø600	1
4	Задвижка	соответственно водомером	2
3	Лестница	h=1700	1
2	Монтажная петля		2
1	Маркировка		1

Наименование чертежа заказчика: ВОДОМЕРНЫЙ КОЛОДЕЦ Ø1500

Номер чертежа:	Дата:	Масштаб: 1:25
План.:	Проверил:	Одобрил:
Объект:	 000 Фертил Санкт-Петербург 198412, г. С-Пб, г. Ломоносов наб. Сидоровского канала 2А тел. +7 812 423 5173 факс +7 812 423 5174 www.fertil.ru, info@fertil.ru	