


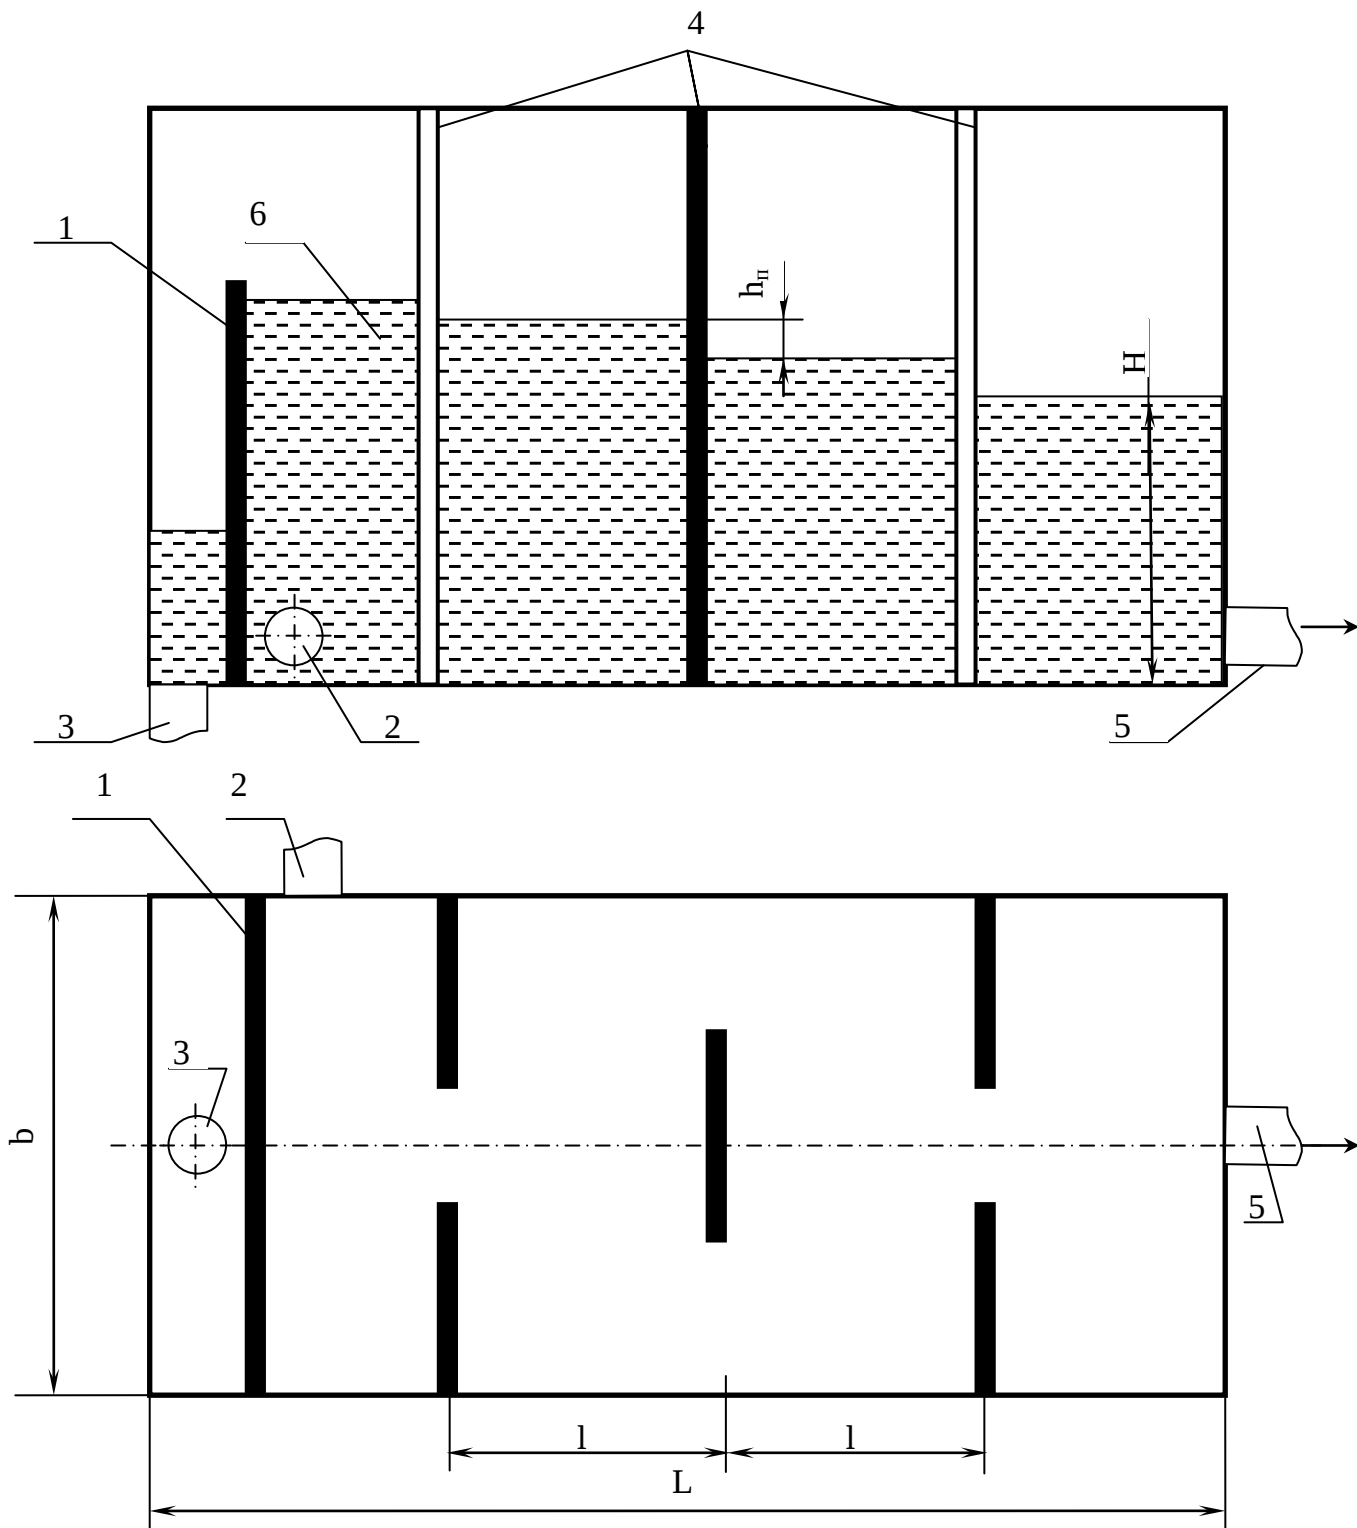

- 1 - перелив;
- 2 - трубопровод подачи воды;
- 3 - трубопровод отвода избытка воды;
- 4 – перегородки с отверстиями;
- 5 – трубопровод отвода воды;
- 6 – ввод реагента;

Рисунок - Схема перегородчатого смесителя