


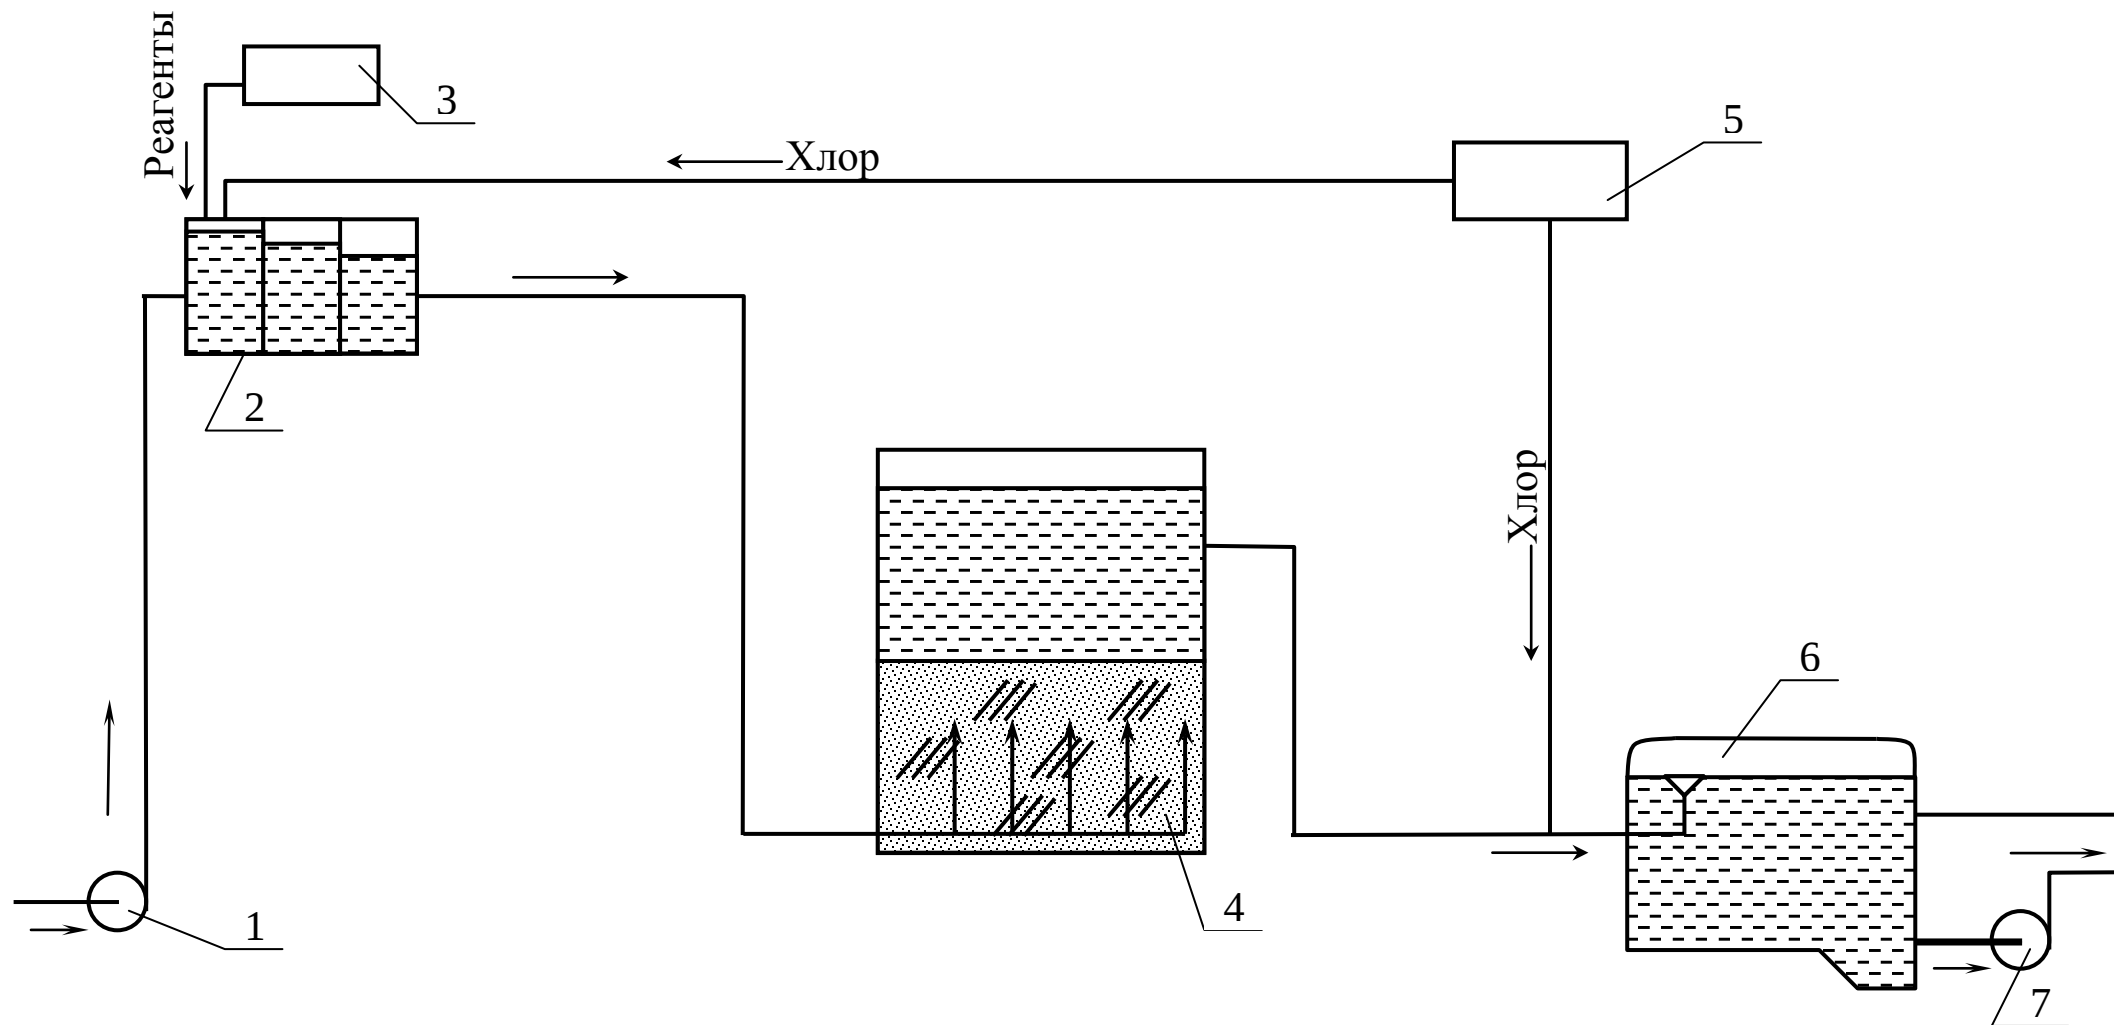

- 1 – насосная станция первого подъема;
- 2 – смесители;
- 3 – реагентный цех;
- 4 – контактные осветлители;
- 5 - хлораторная;
- 6 – резервуары чистой воды;
- 7 – насосная станция второго подъема;

Рисунок - Высотная схема технологических сооружений водоочистной станции с контактными осветлителями