


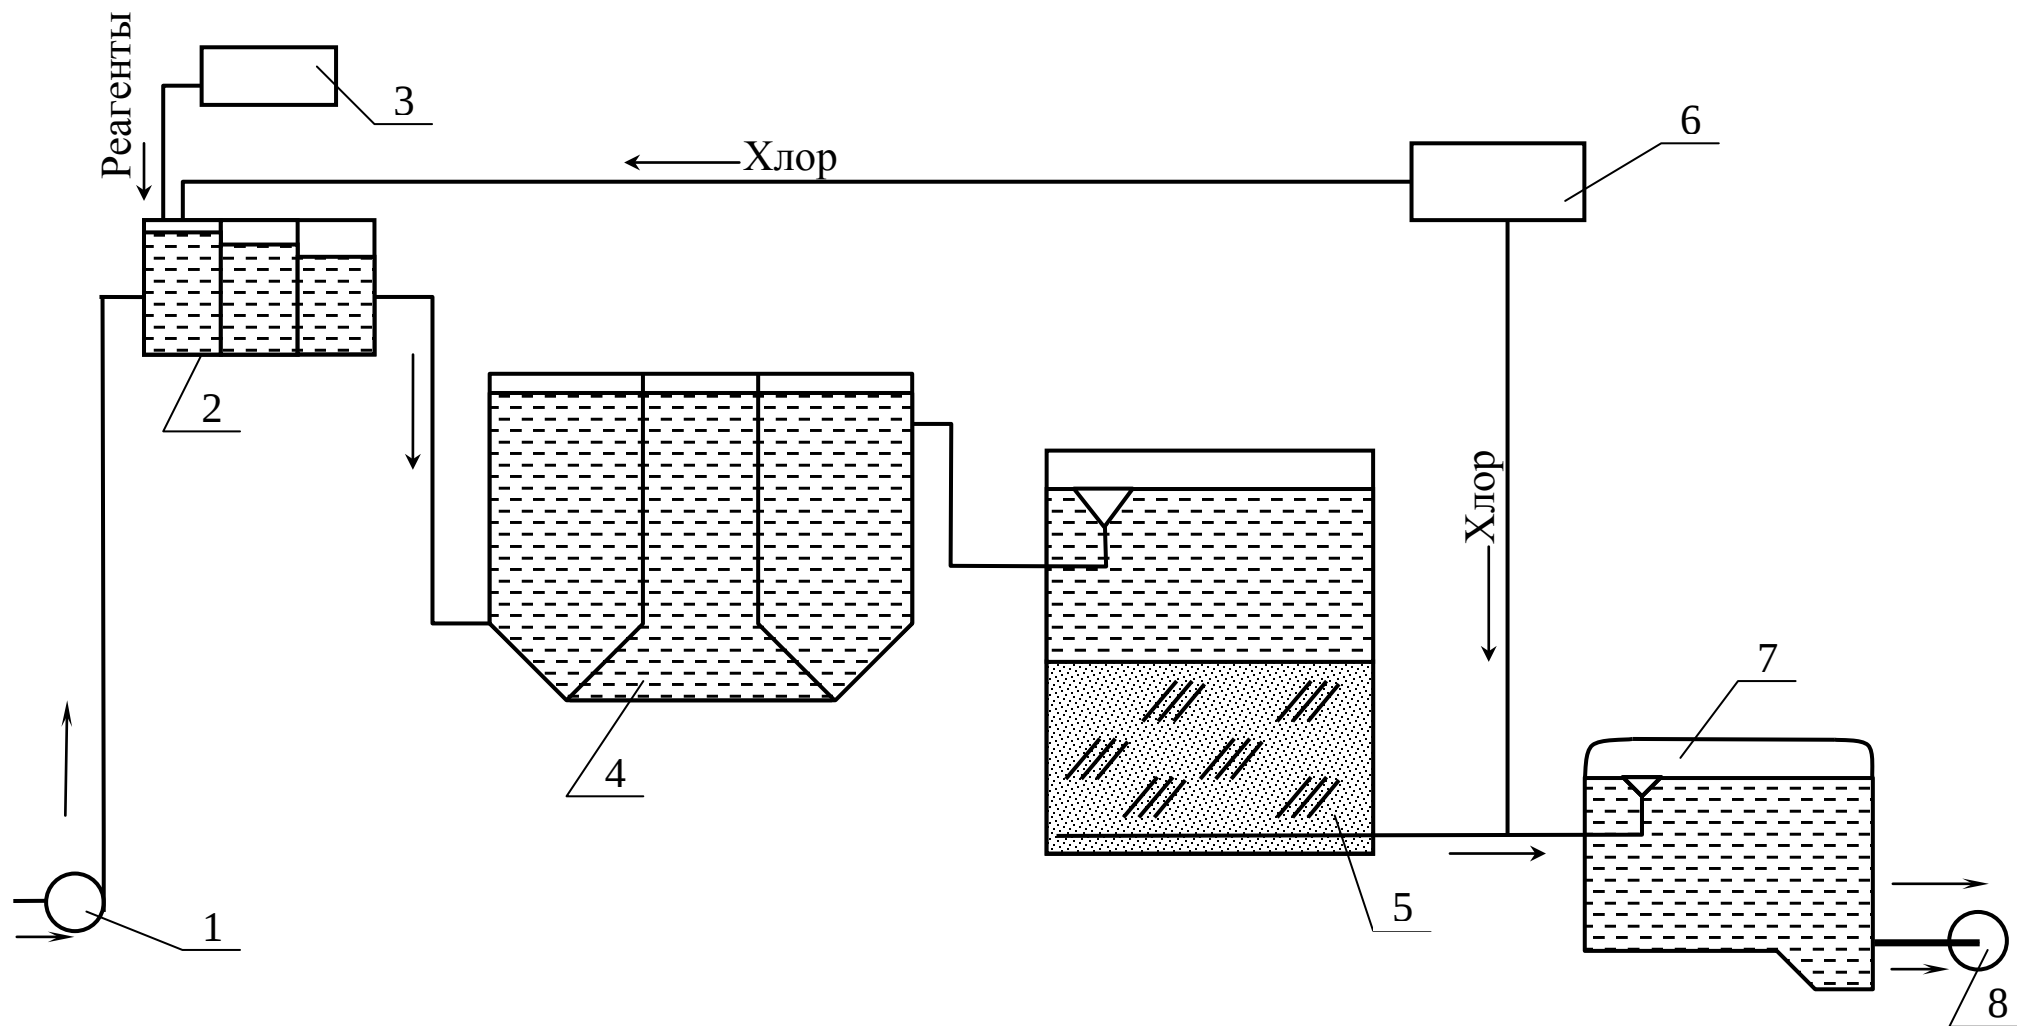

1 – насосная станция первого подъема;
 2 – смесители;
 3 – реагентный цех;
 4 – осветлители с взвешенным осадком;

5 – скорые фильтры;
 6 – хлораторная;
 7 – резервуары чистой воды;
 8 – насосная станция подъема подъема;

Рисунок - Высотная схема технологических сооружений водоочистной станции с осветлителями и фильтрами