

Высотная схема технологических сооружений водоочистой станции с контактными префильтрами - фильтрами

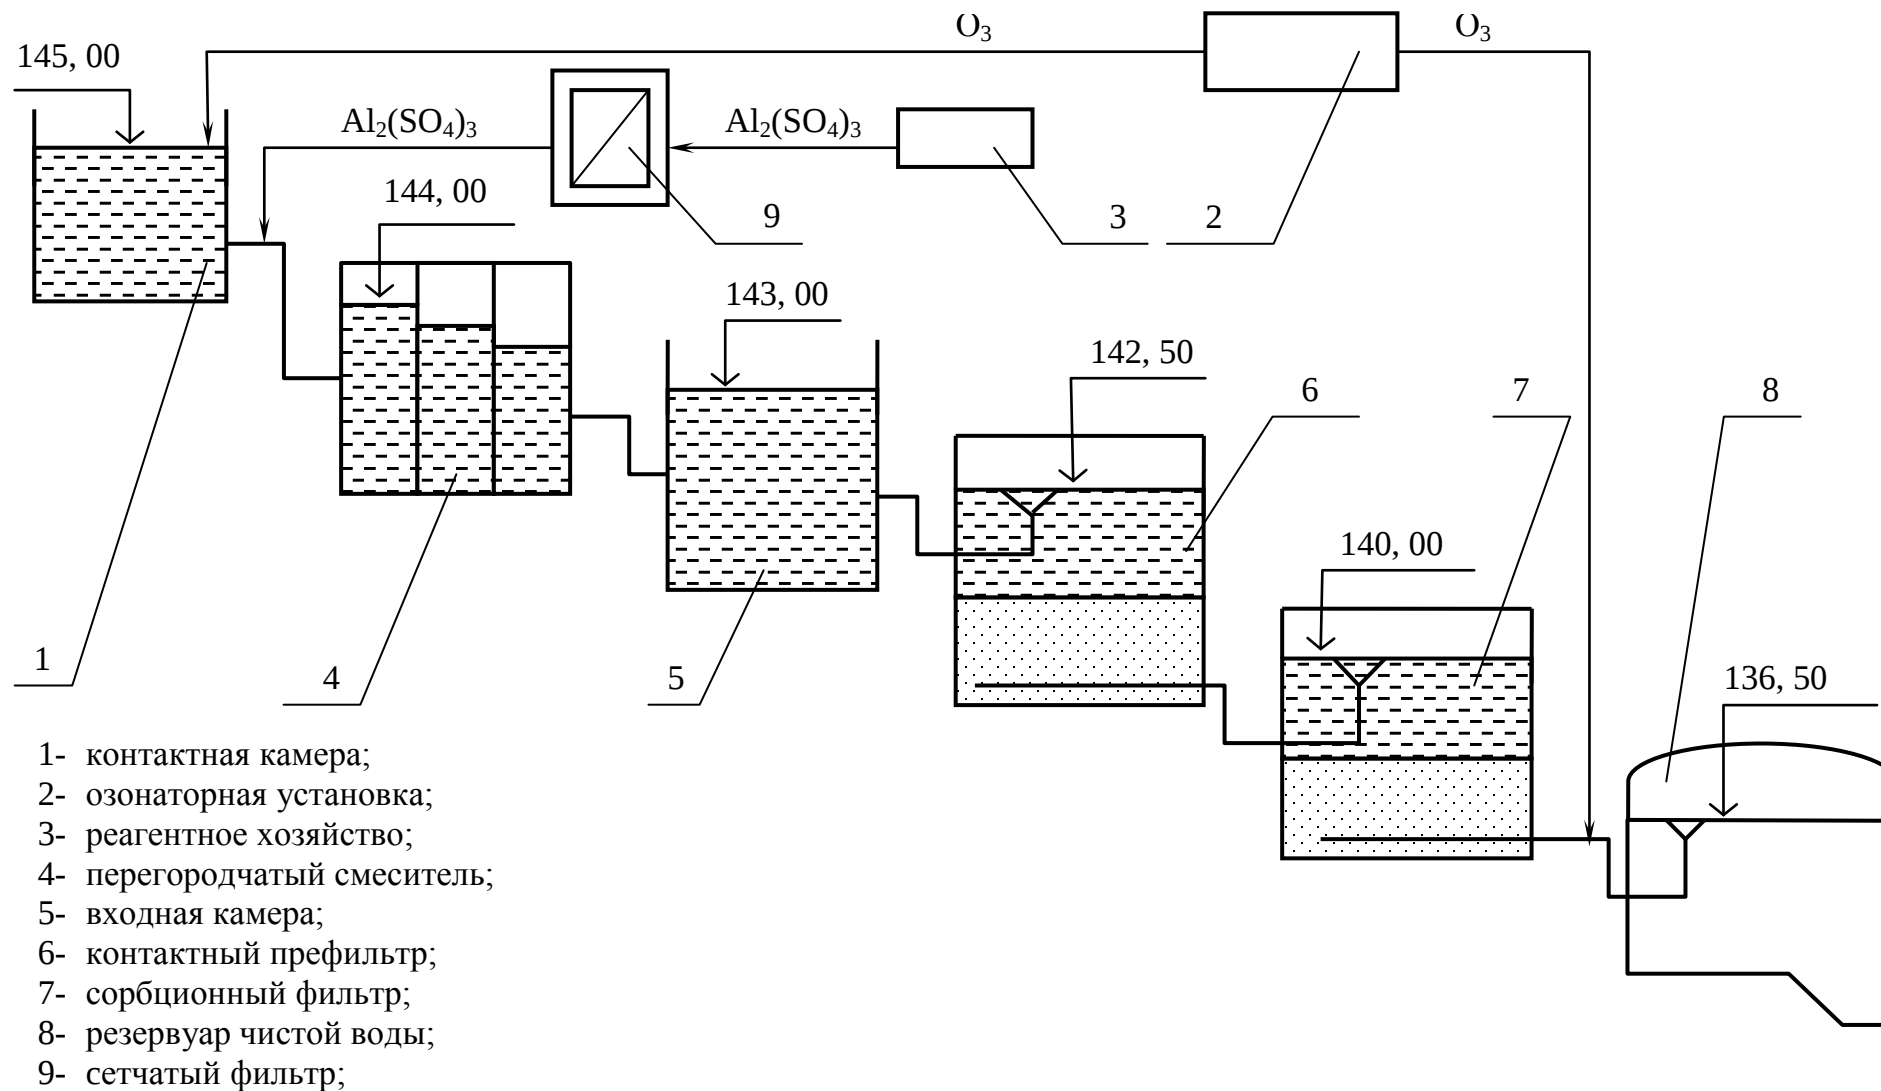


Рисунок 7.... – Высотная схема технологических сооружений водоочистой станции с контактными префильтрами-фильтрами