


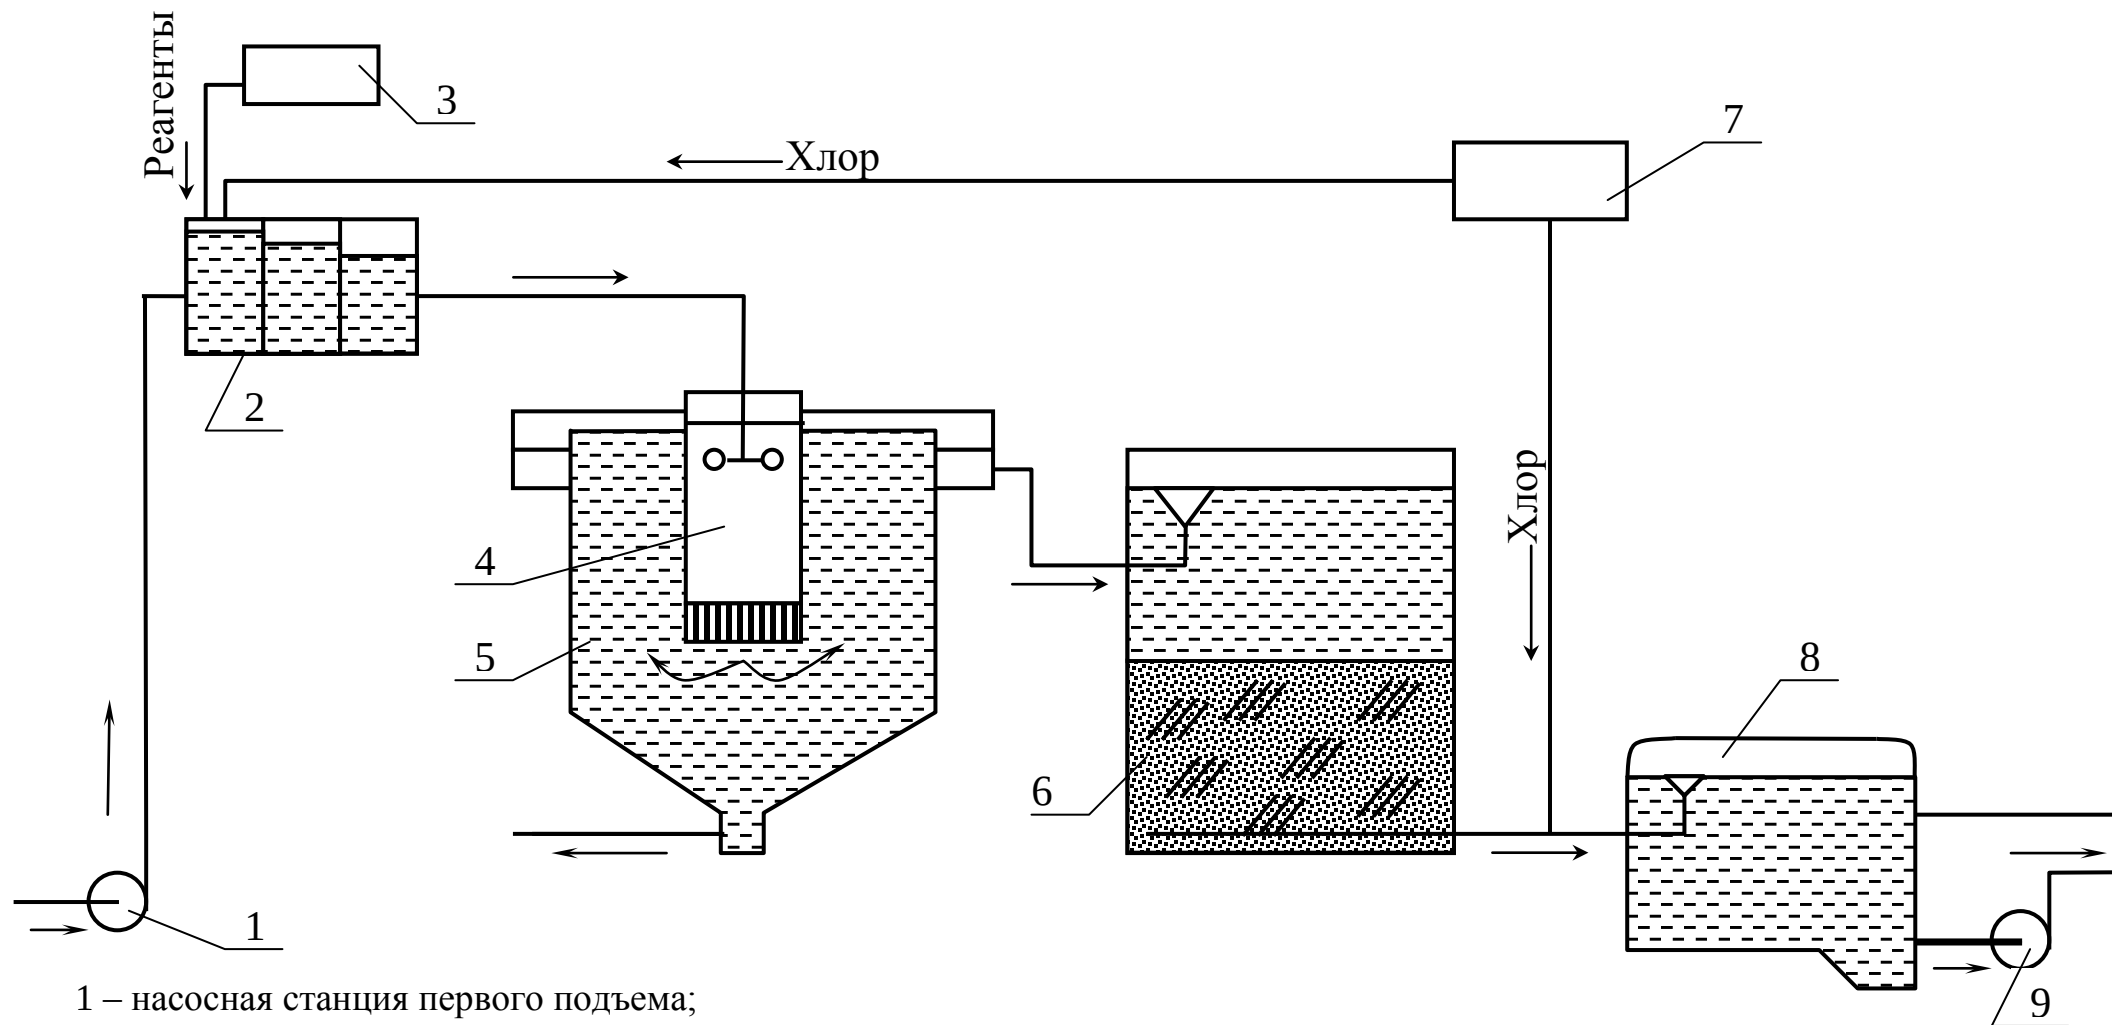

- 1 – насосная станция первого подъема;
- 2 – смесители;
- 3 – реагентный цех;
- 4 – водоворотная камера хлопьеобразования;
- 5 – вертикальный отстойник;
- 6 – скорые фильтры;
- 7 - хлораторная;
- 8 – резервуары чистой воды;
- 9 – насосная станция второго подъема;

Рисунок - Высотная схема технологических сооружений водоочистной станции с вертикальными отстойниками и скорыми фильтрами